

ALT HAZNE SEÇENEKLERİ SYPHONE ALTERNATIVES

PDK.1 Duş ortası, yandan çıkışlı
PDK.2 Duvar önü, yandan çıkışlı
 PDK.1 Shower middle, side outlet
 PDK.2 Wall front, side outlet



h=7,4 cm



PDK.3 Duş ortası, alttan çıkışlı
PDK.4 Duvar önü, alttan çıkışlı
 PDK.3 Shower middle, vertical outlet
 PDK.4 Wall front, vertical outlet



h=6 cm




PDK.5 Duş ortası, yandan çıkışlı
PDK.6 Duvar önü, yandan çıkışlı
 PDK.5 Shower middle, side outlet
 PDK.6 Wall front, side outlet




h=5,4 cm



PROLINE ÜRÜN AÇILIM ŞEMASI ASSEMBLY

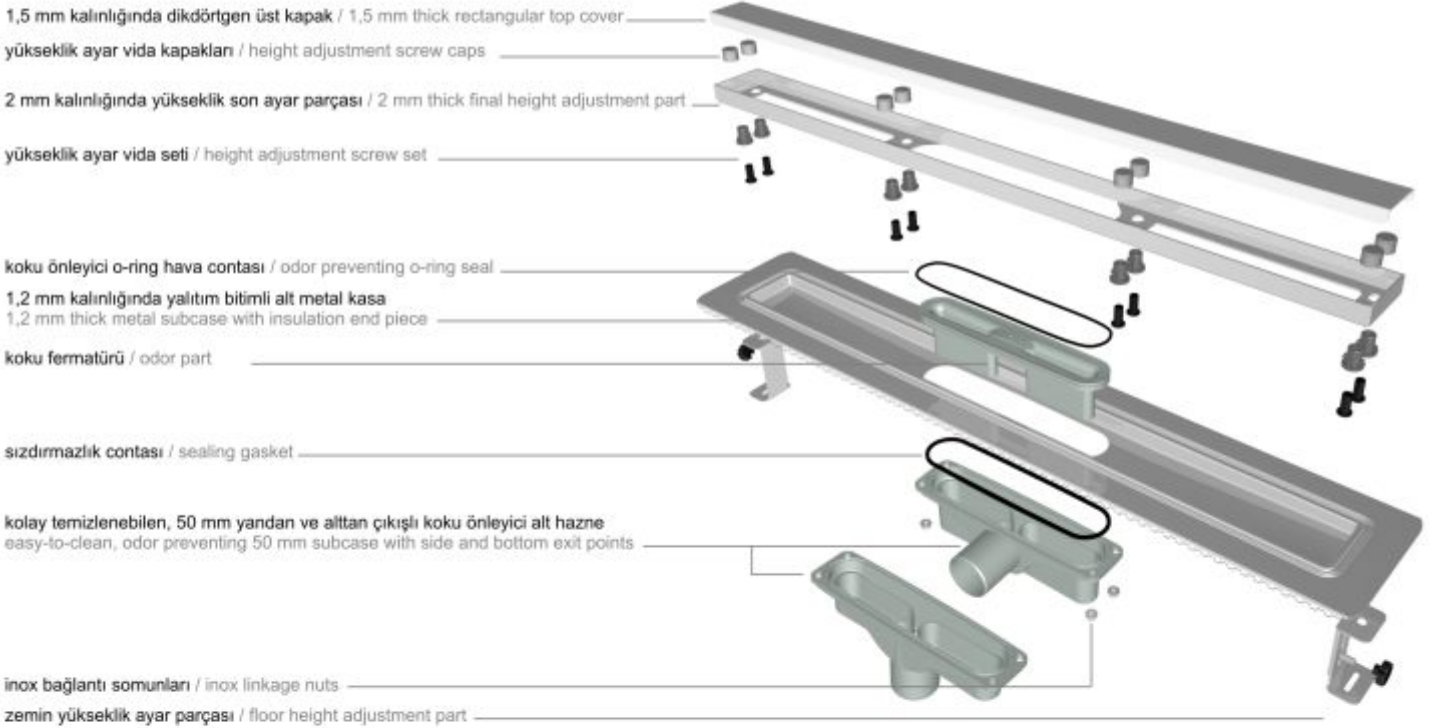

PROLINE UYGULAMA KESİT DETAYI APPLICATION CROSS SECTION DETAILS

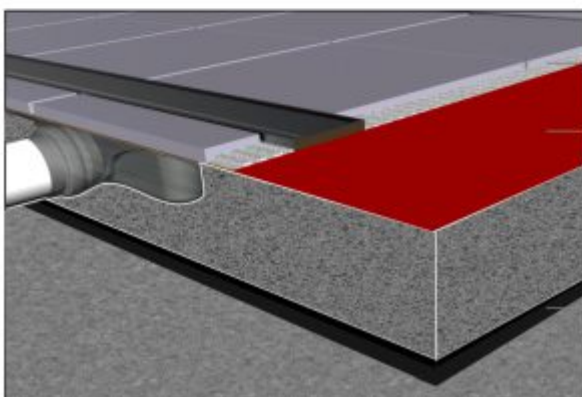

seramik yapıştırıcısı ceramic adhesive

izolasyon katmanı insulation layer

tesviye betonu levelling concrete

tesviye betonu altı (isteğe bağlı)
 under-levelling concrete (optional)

döşeme betonu covering concrete